




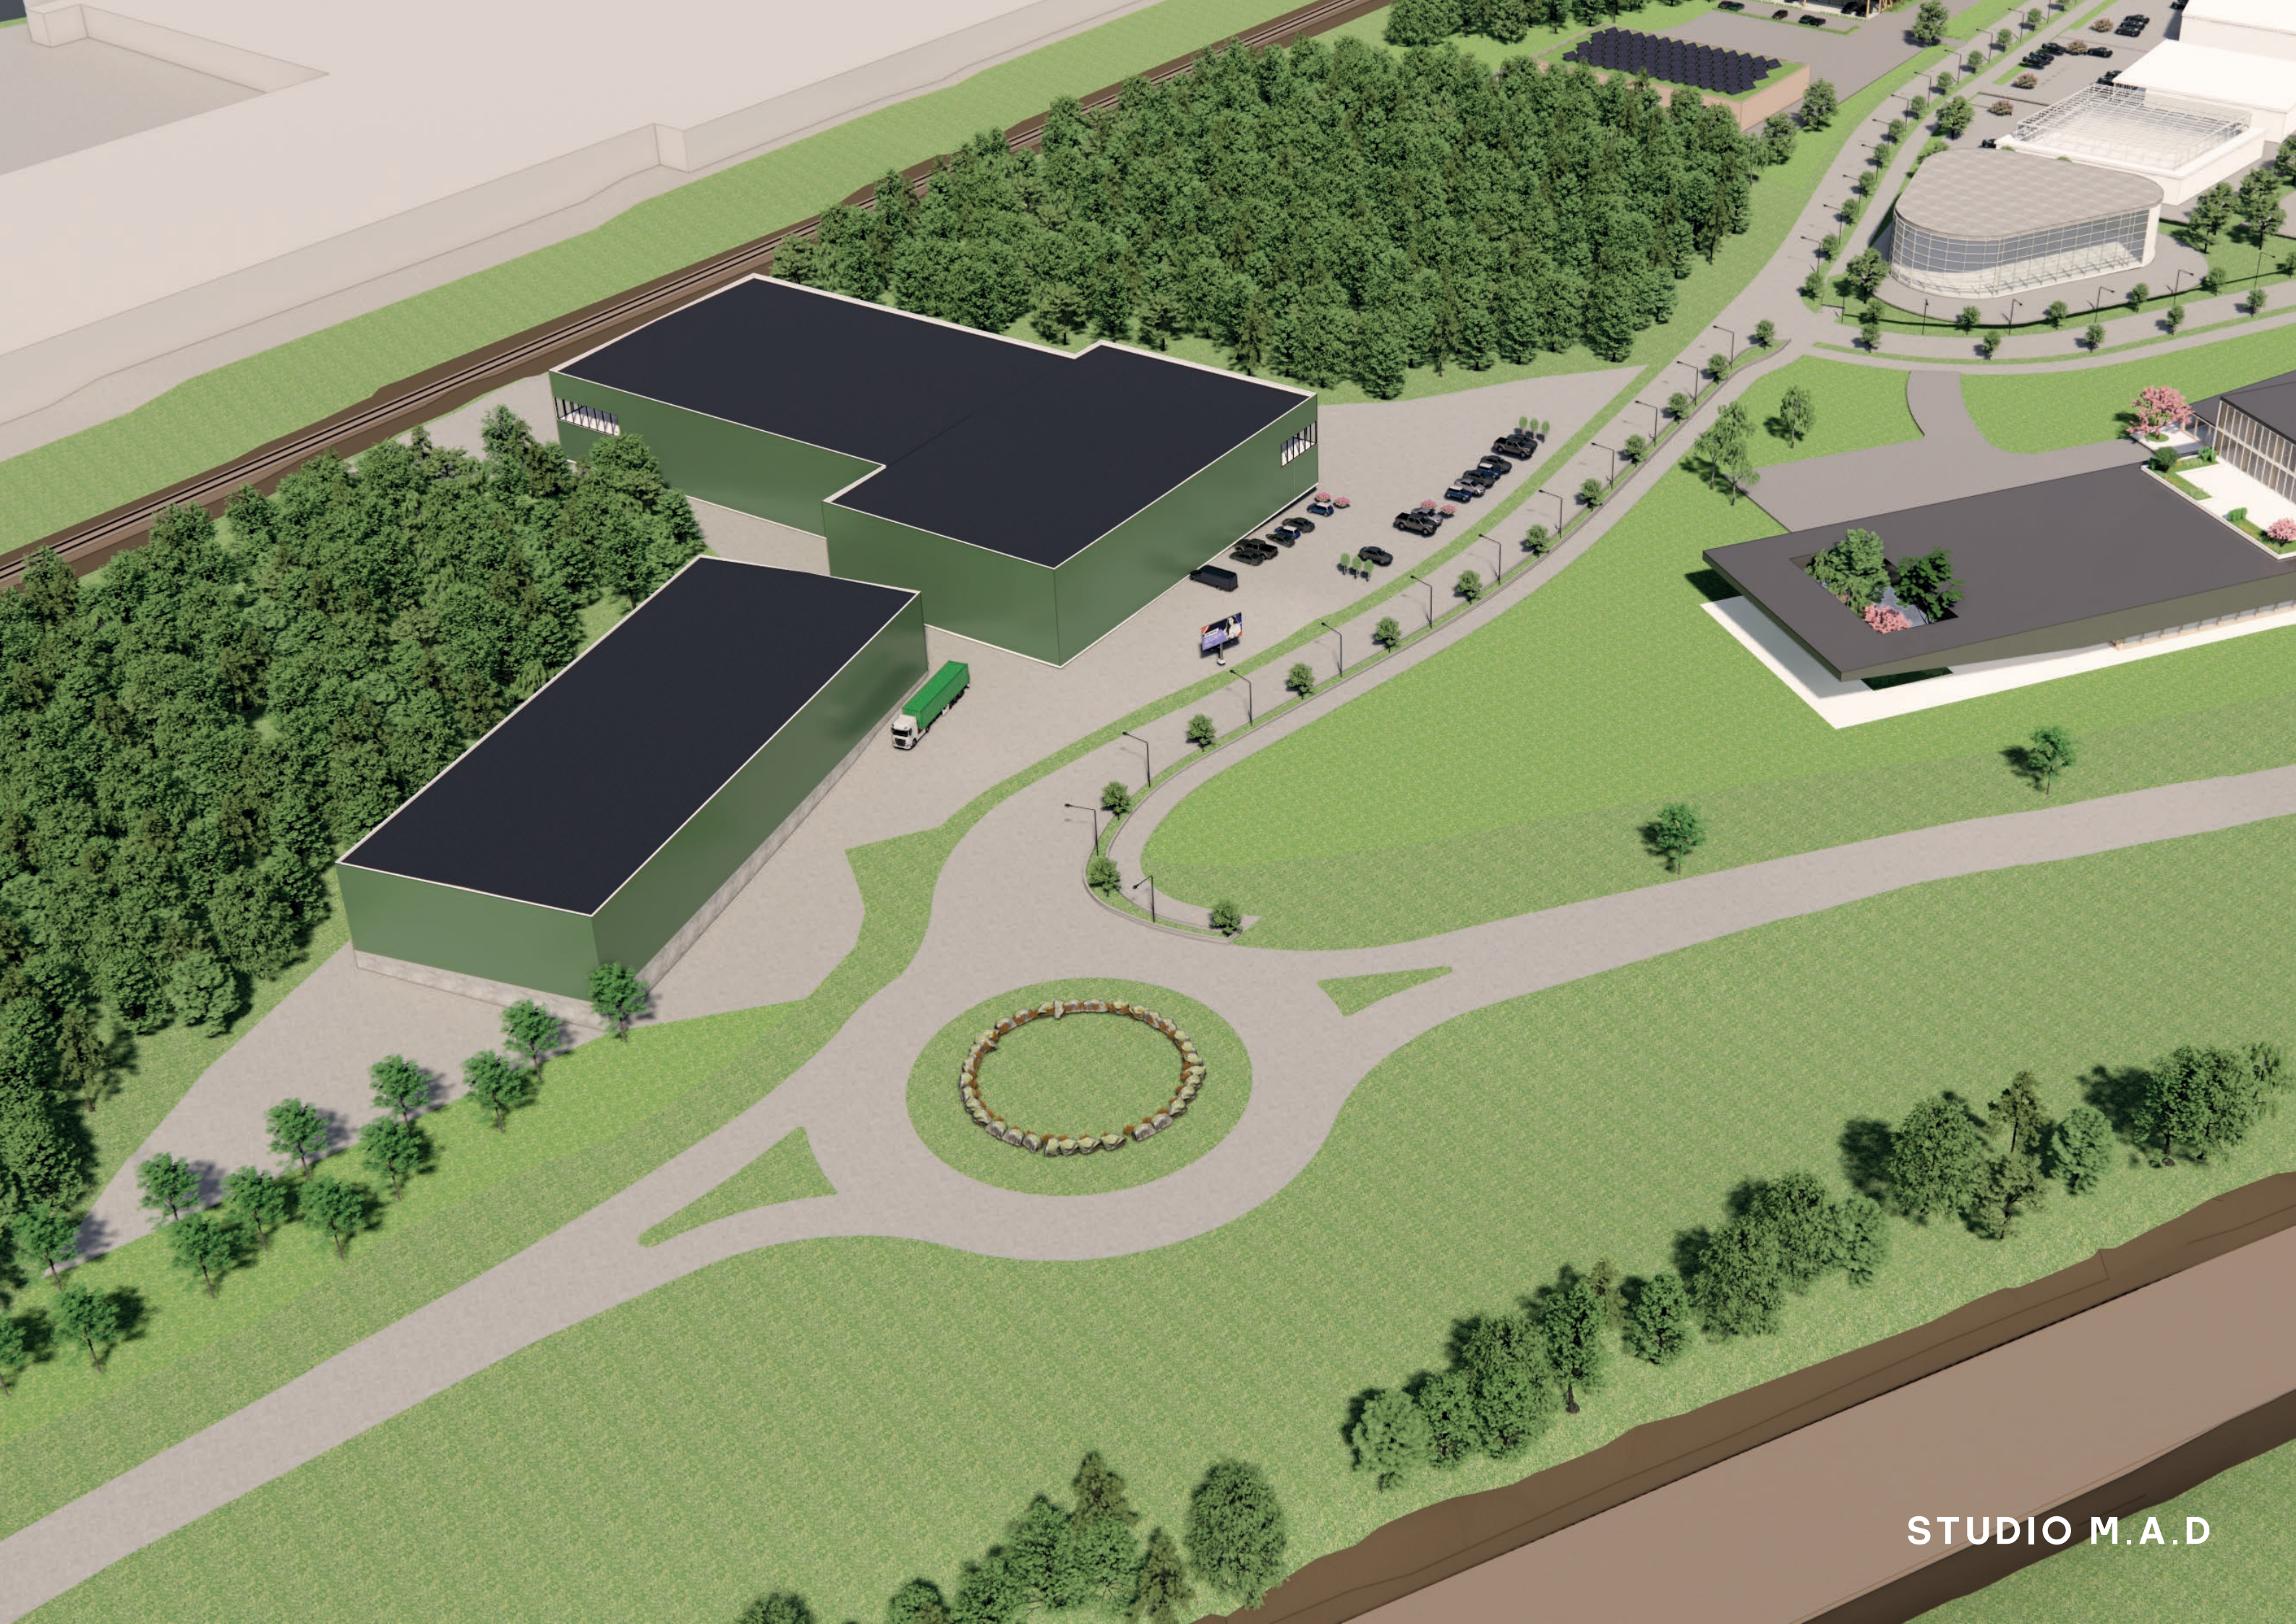

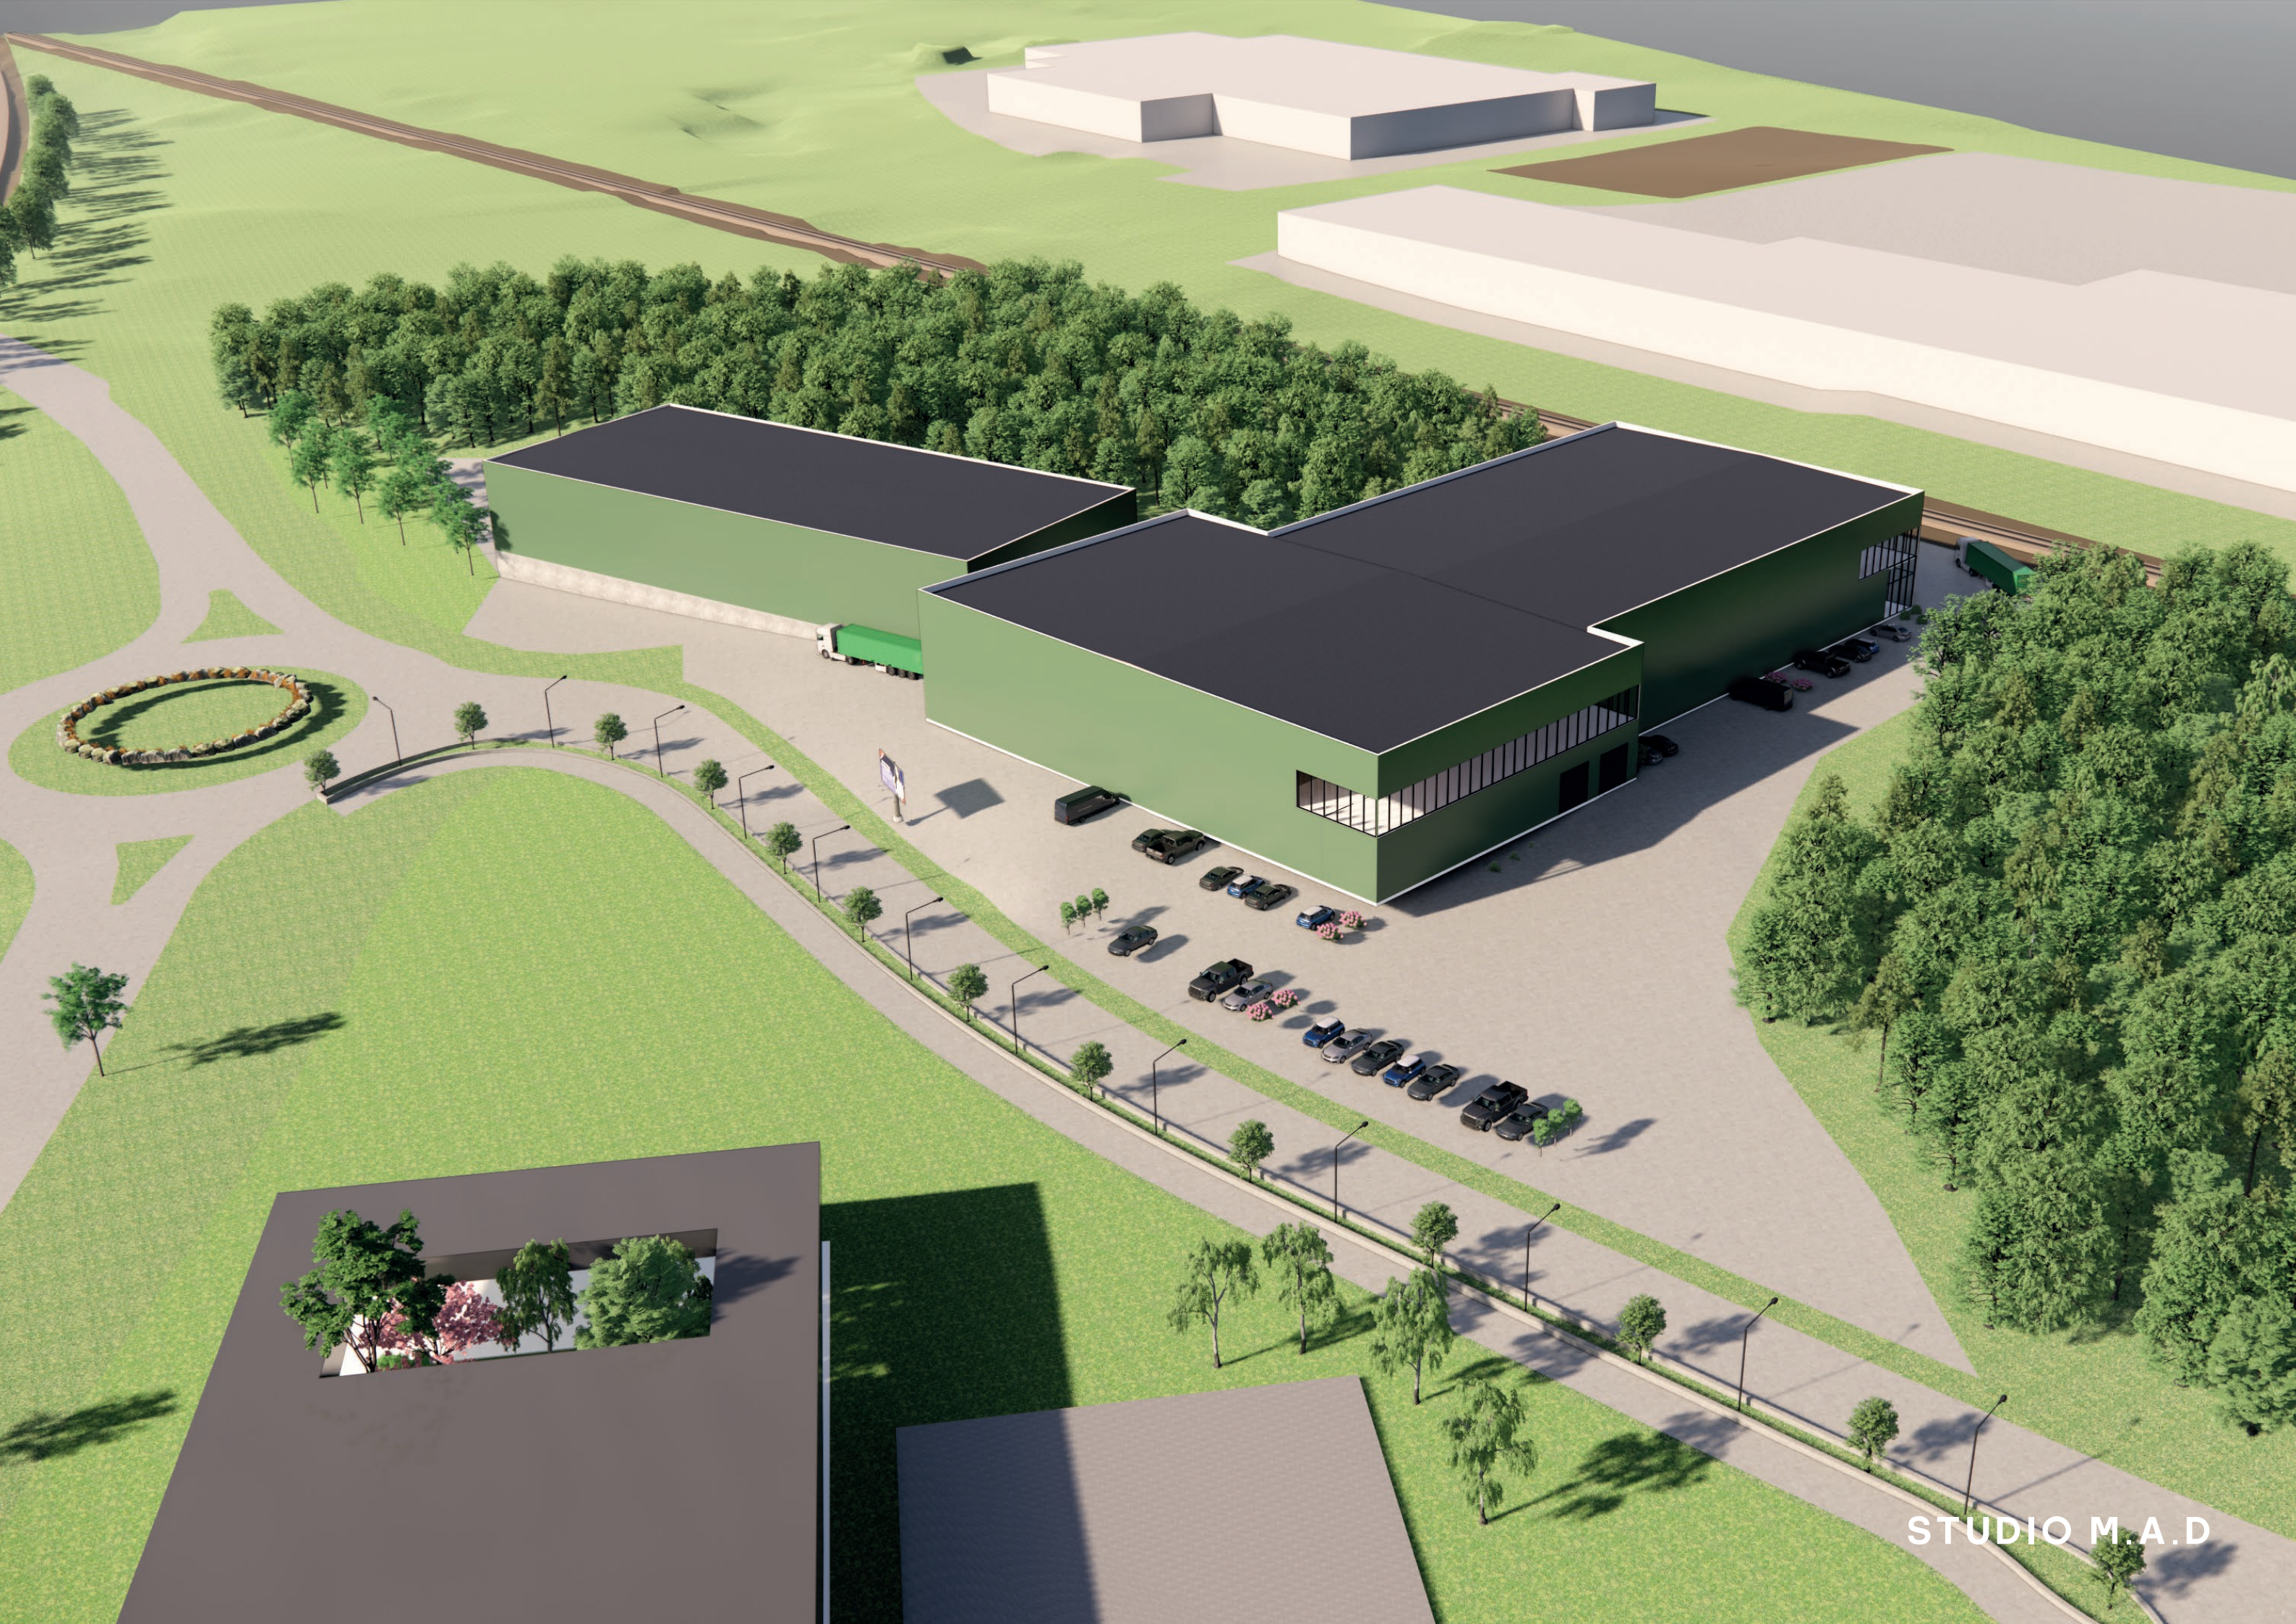

STUDIO M.A.D

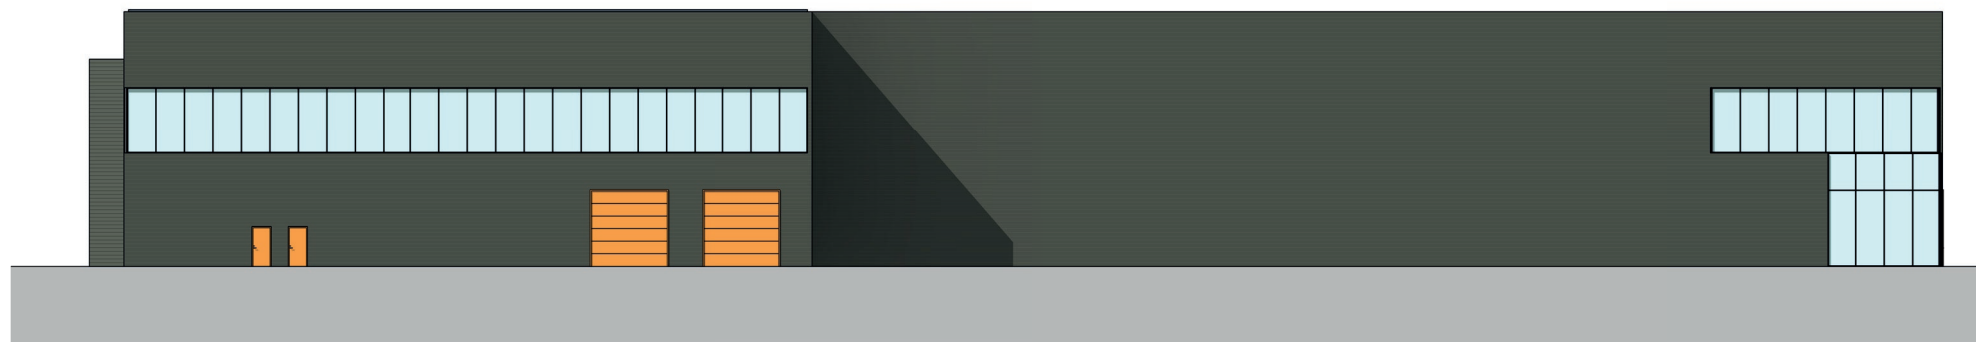

Fasad mot norr
1:200



Fasad mot öst
1:200

Meter
0 1 5 10 15 20

STUDIO M.A.D